


PRZEKRÓJ A-A
SKALA 1:50
UL. HENRYKA BRODATEGO

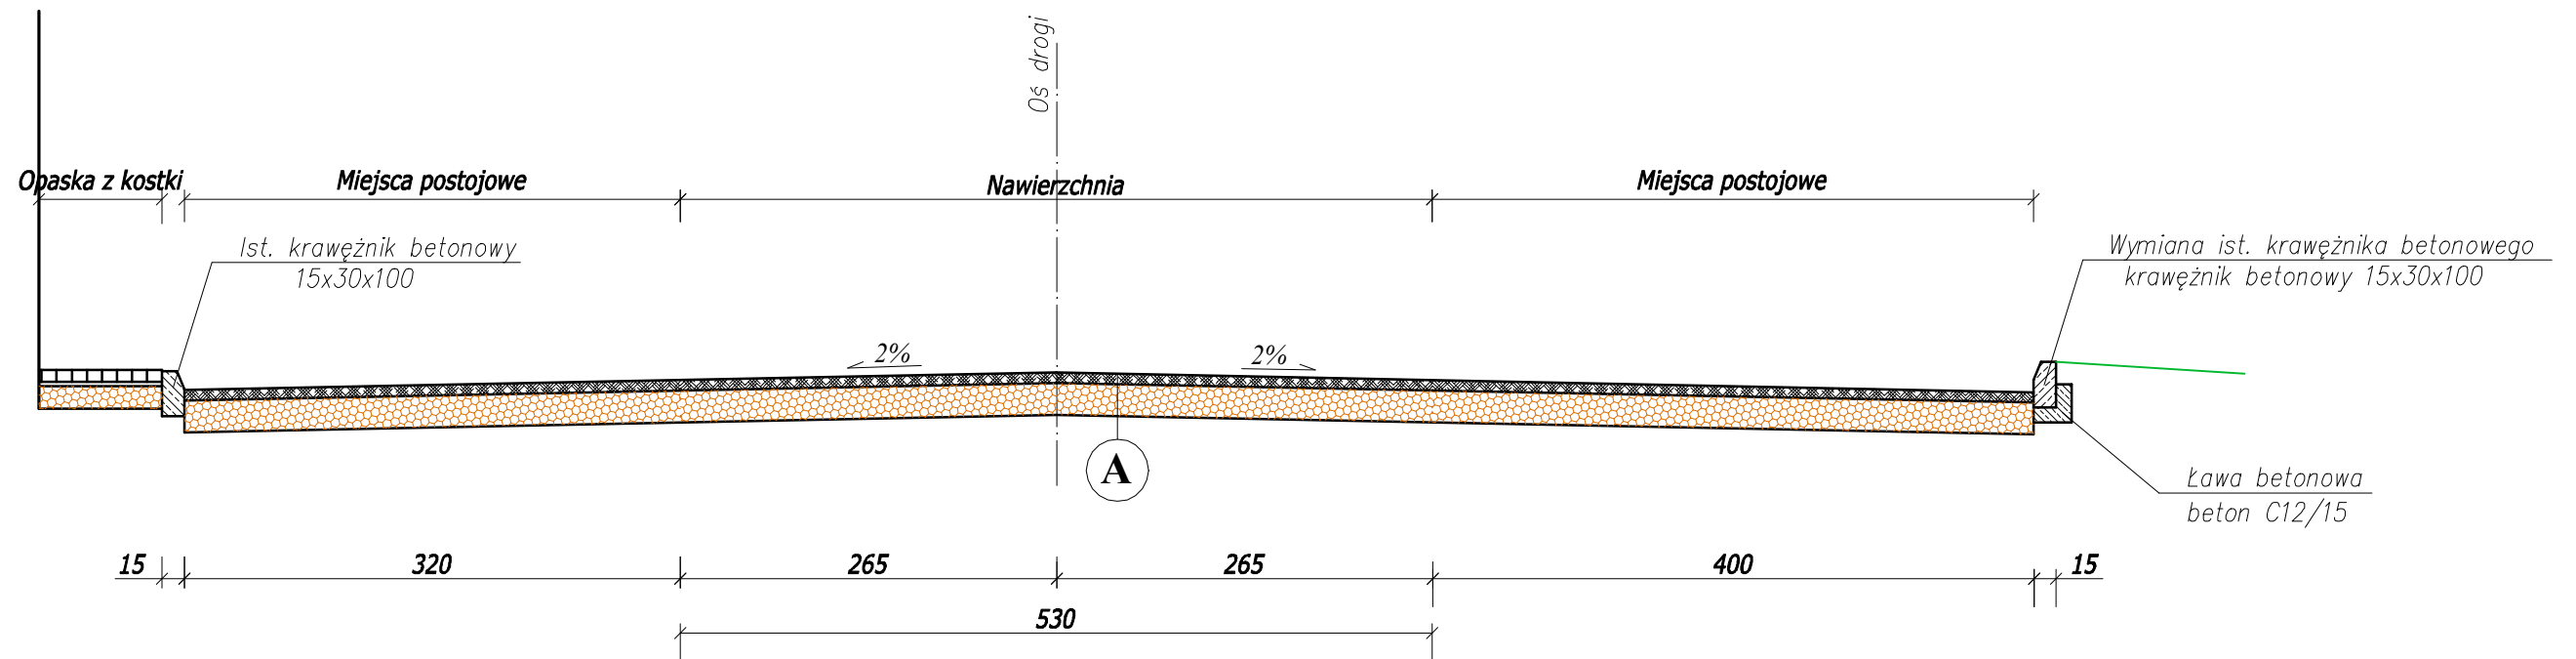

A

Nawierzchnia z betonu asfaltowego AC11S gr. 5cm
 Istniejąca podbudowa drogi

OBIEKT	REMONT NAWIERZCHNI DROGI GMINNEJ G 101294 ULICA HENRYKA BRODATEGO		
NAZWA	PRZEKRÓJ KONSTRUKCYJNY A-A		SKALA 1:50
LOKALIZACJA	Olesno, ul. Henryka Brodatego		ILOŚĆ RYS. 2
INWESTOR	Gmina Olesno ul. Pieloka 21 46-300 Olesno		
	NAZWISKO	PODPIS	DATA
OPRACOWAŁA	Teresa Zimoch		Styczeń 2019r.
			NR RYS. 3